
ДГ027.000.000.000

Металлоконструкция шатра с натянутыми тросами

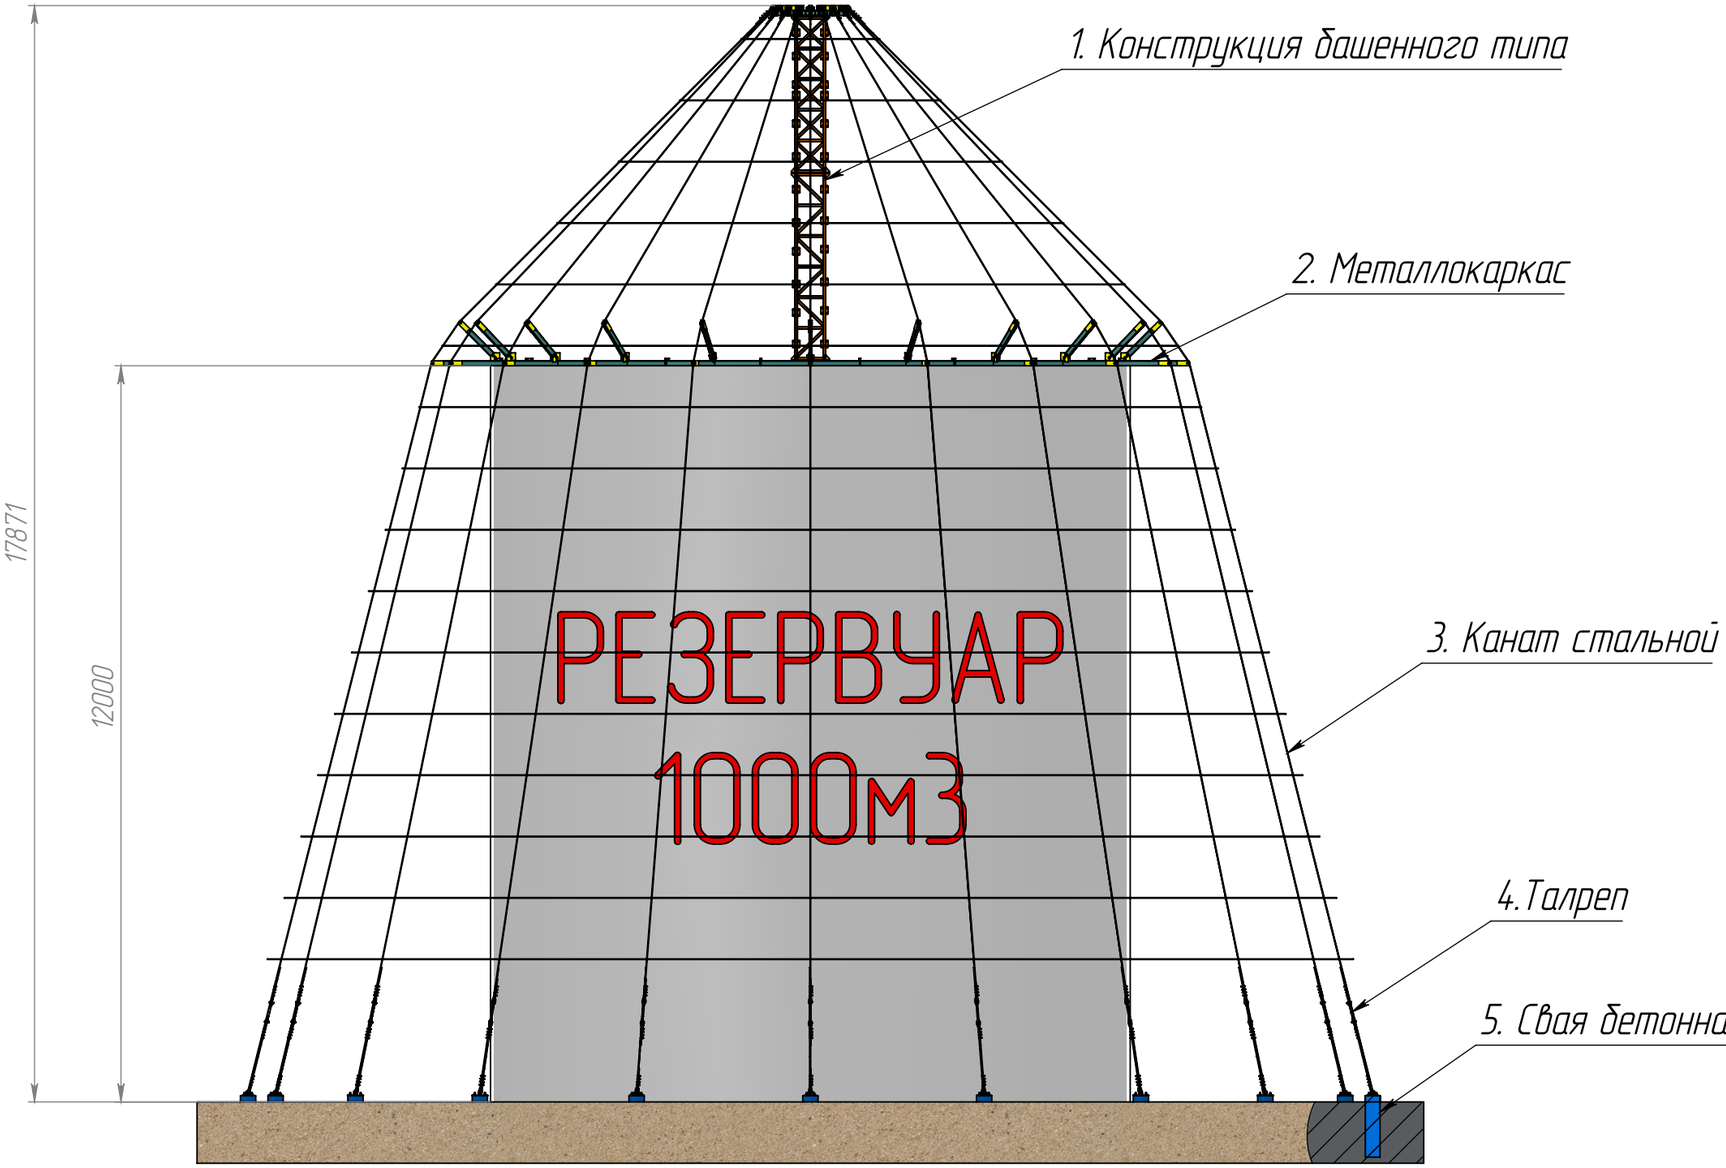


1. Конструкция башенного типа – труба профильная 40х40х2 Ст3.
2. Металлокаркас – труба профильная 40х80х2 Ст3.
3. Канат стальной – стальной канат одинарной свивки с линейным касанием проволок в прядях ГОСТ 3062-80. Вертикальное и горизонтальное расположение.
4. Талреп – закрытый грузовой талреп вилка-вилка, применяется для фиксации массивных конструкций.
5. Свая бетонная с площадкой – предназначена для крепления стального каната.

					ДГ027.000.000.000	
Изм.	Лист	№ докум.	Подп.	Дата	Шатровое ограждение резервуара	Лит. / Масса / Масштаб: 1:100
Разраб.						Лист / Листов 1
Пров.						
Т. контр.						
Н. контр.						
Утв.						
Шифр:			Копировал		Формат А3	

Перв. примен.
Справ. №
Подп. и дата
Инв. № дубл.
Взам. инв. №
Подп. и дата
Инв. № подл.

Файл: ДГ027.000.000.000

ДГ027.000.000.000

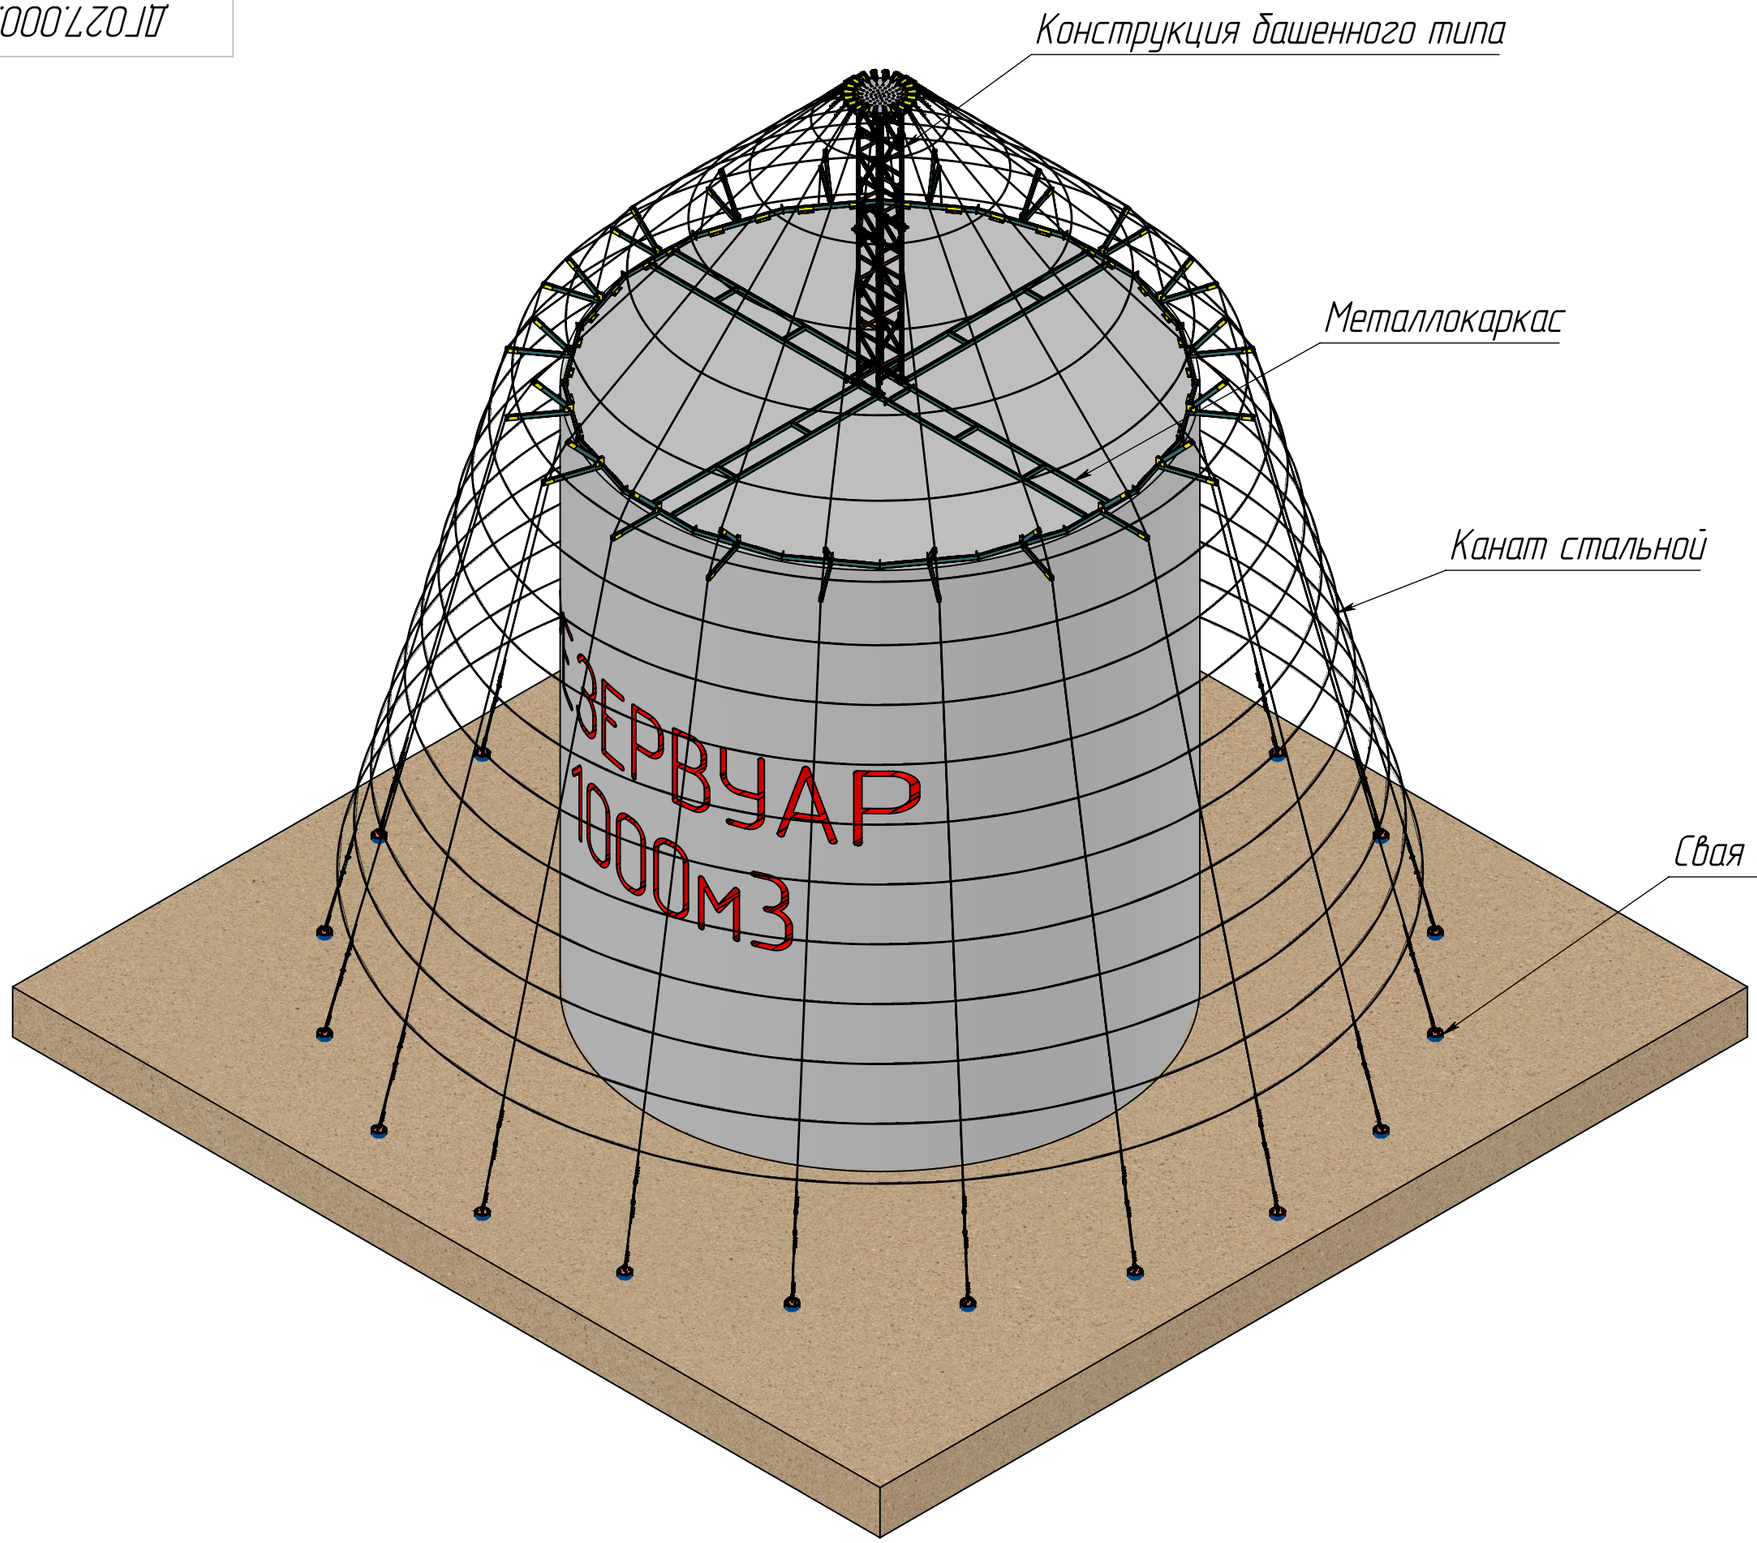

Подп. и дата

Инв. № дубл.

Взам. инв. №

Подп. и дата

Инв. № подл.

Изм.	Лист	№ докум.	Подп.	Дата	ДГ027.000.000.000	Лист 2

Шифр:


Копировал

Формат А3

Файл ДГ027.000.000.000

ДГ027.000.000.000

Металлоконструкция шатра
с натянутыми тросами и сеткой-рабицей

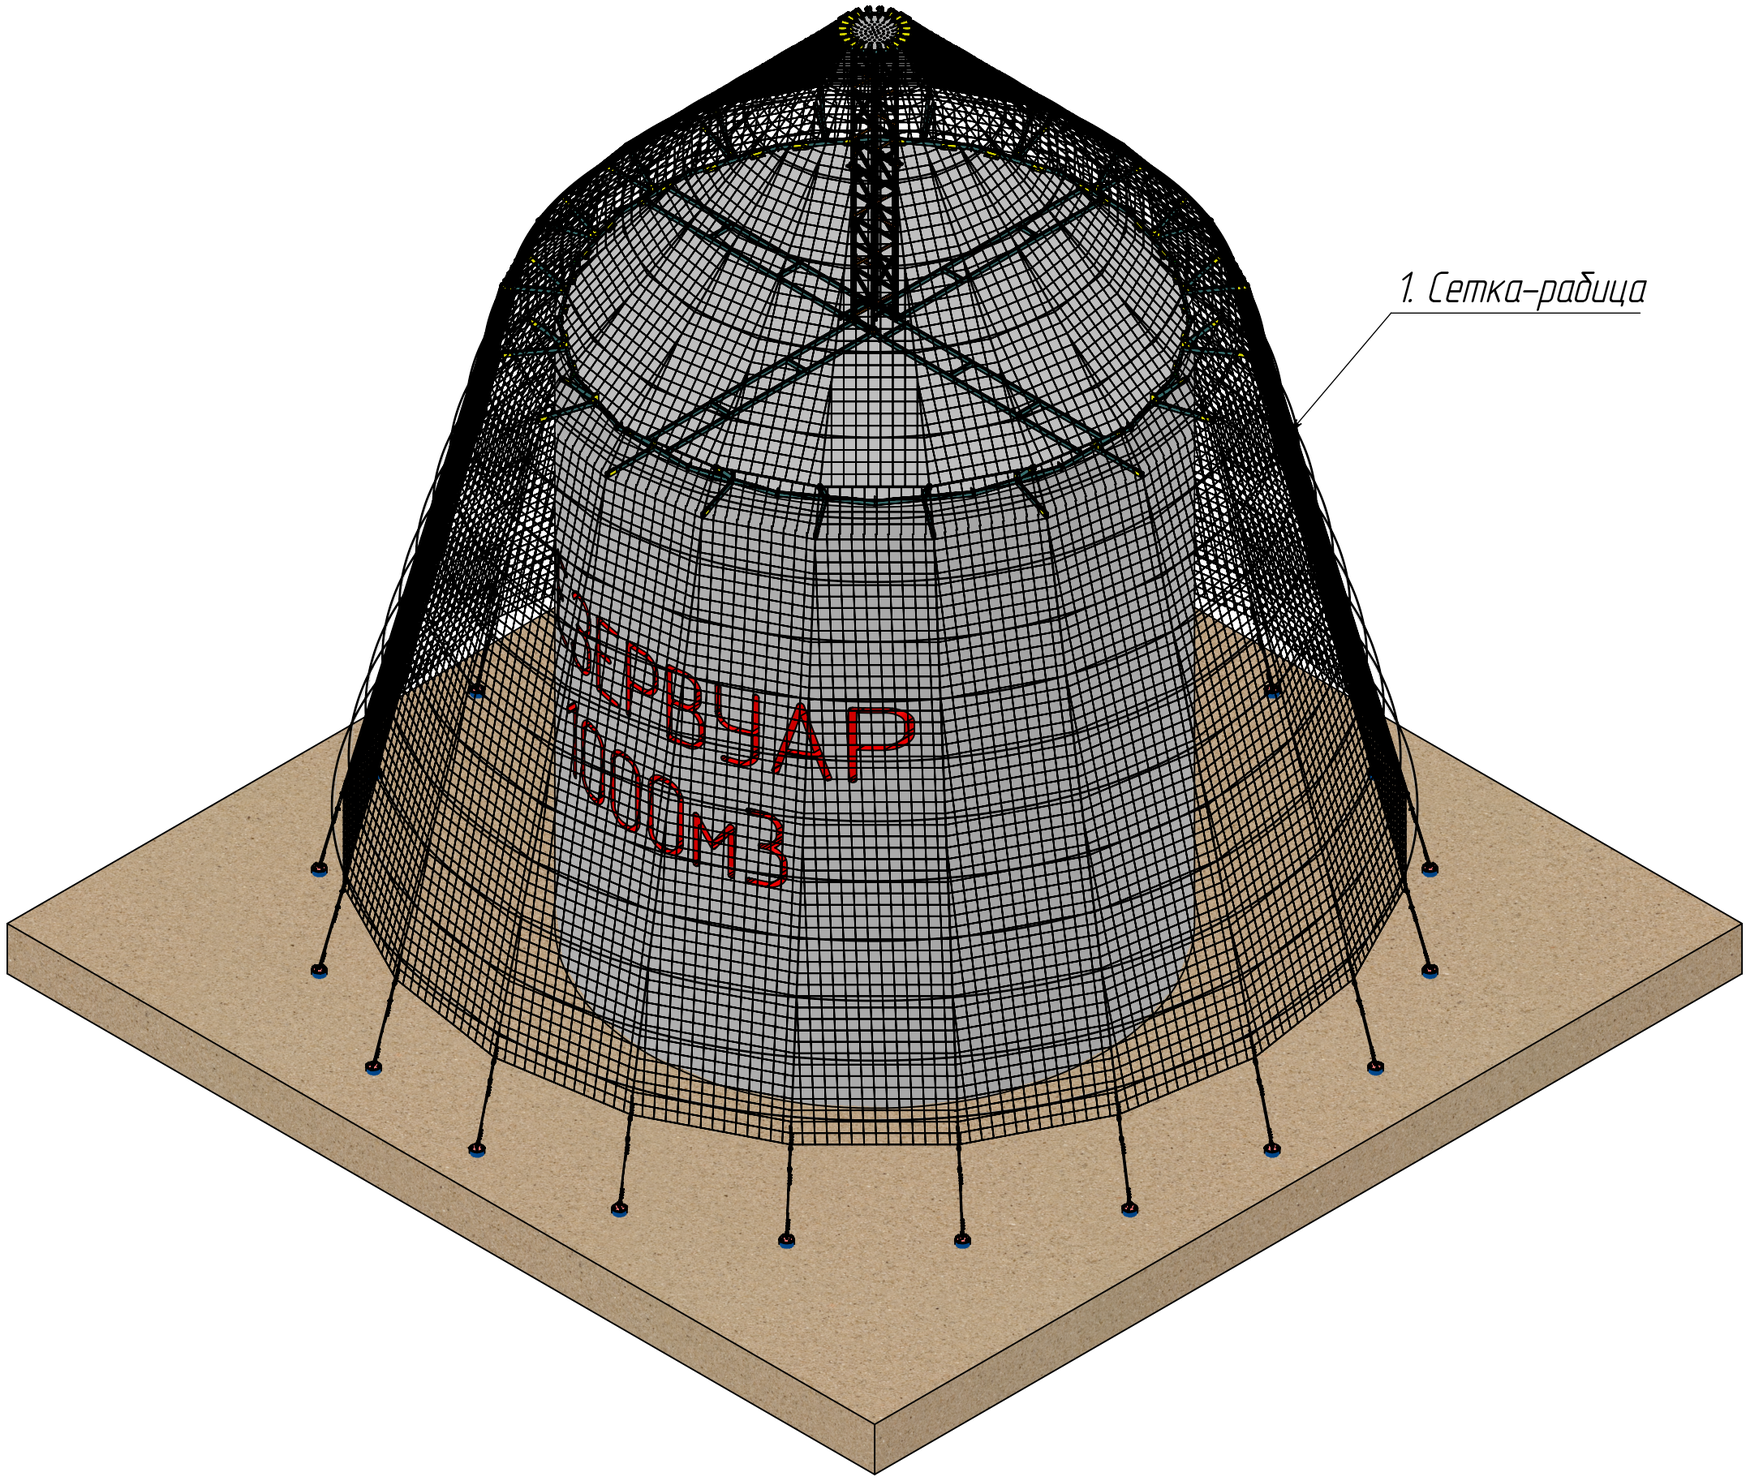

1. Сетка-рабица- сетка плетёная, ячейка 50х50мм, диаметр проволоки 2,5мм. Принимает на себя удар и гасит кинетическую энергию дрона, разрушает дрон на состовляющие части, провоцирует дитонацию заряда.

Изм.	Лист	№ докум.	Подп.	Дата	ДГ027.000.000.000	Лист 3

Шифр: Копировал Формат А3

Подп. и дата | Инв. № дубл. | Взам. инв. № | Подп. и дата | Инв. № подл.

Файл ДГ027.000.000.000