

БКСП001.000.0000.000

Модуль с разнесёнными защитными линиями (двухкомпонентный)

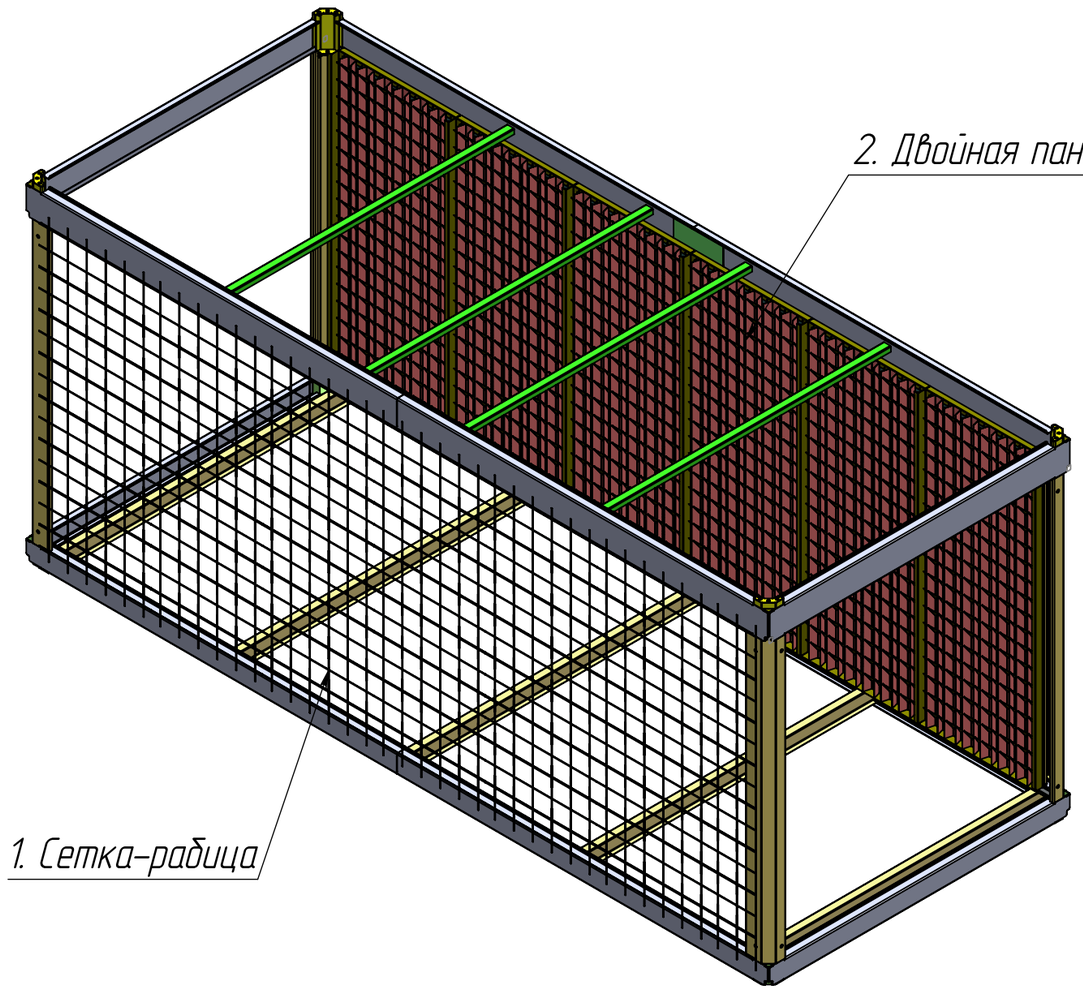

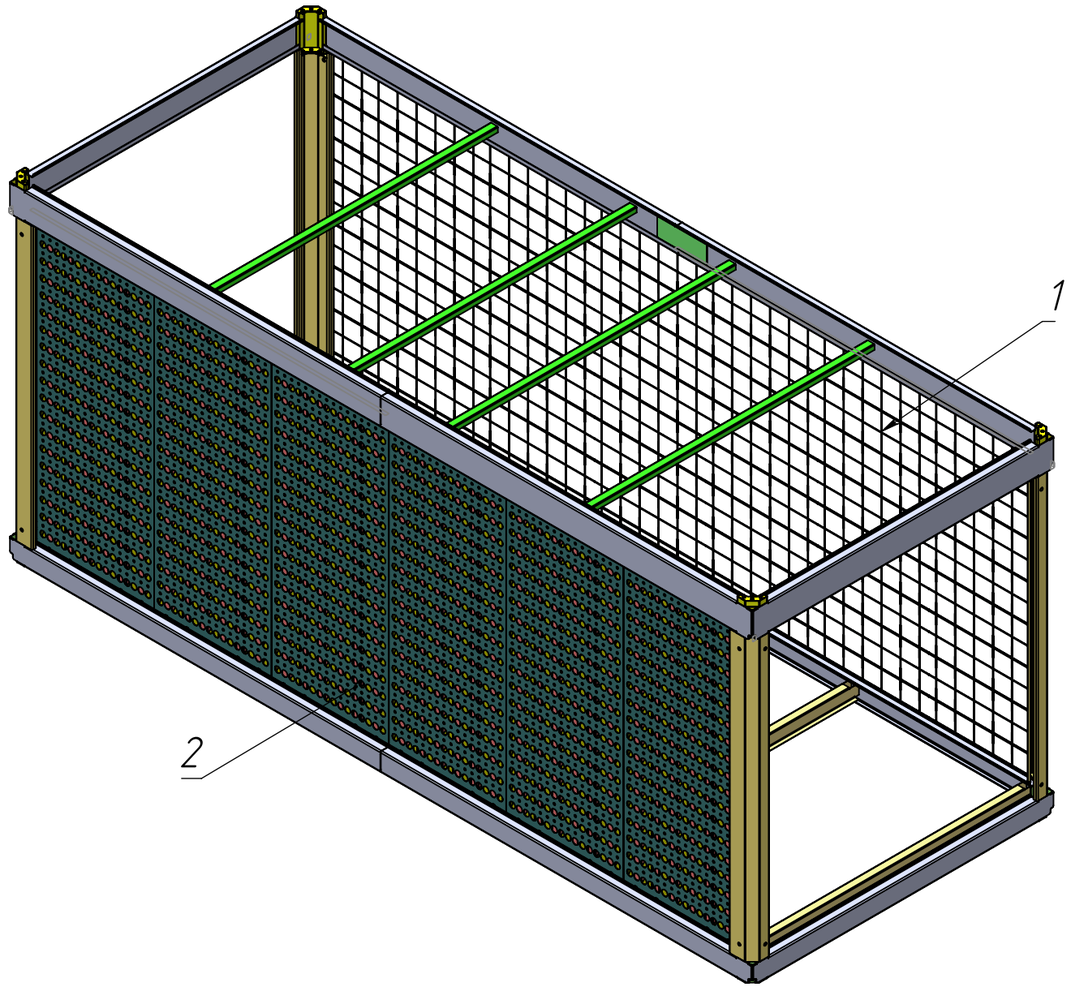

1. Первая линия защиты. Сетка-рабица – принимает на себя удар и гасит кинетическую энергию дрона,разрушает дрон на крупные составляющие.

2. Вторая линия защиты. Двойная панель – останавливает крыпные части дрона, провоцирует детонацию заряда, поглощает и рассеивает энергию взрыва, останавливвает осколки.

					БКСП001.000.0000.000		
Изм.	Лист	№ докум.	Подп.	Дата	Модуль с антидровновой защитой	Лит.	Масса 837.50 / Масштаб 1:100
Разраб.						Лист	Листов 1
Пров.							
Т. контр.							
Н. контр.					ООО "АГАНАР"		
Утв.							

Шифр: Копировал Формат А3

Перв. примен.

Справ. №

Подп. и дата

Инв. № дубл.


Взам. инв. №

Подп. и дата


Инв. № подл.

Файл: БКСП001000000000

БКСП001.000.0000.000

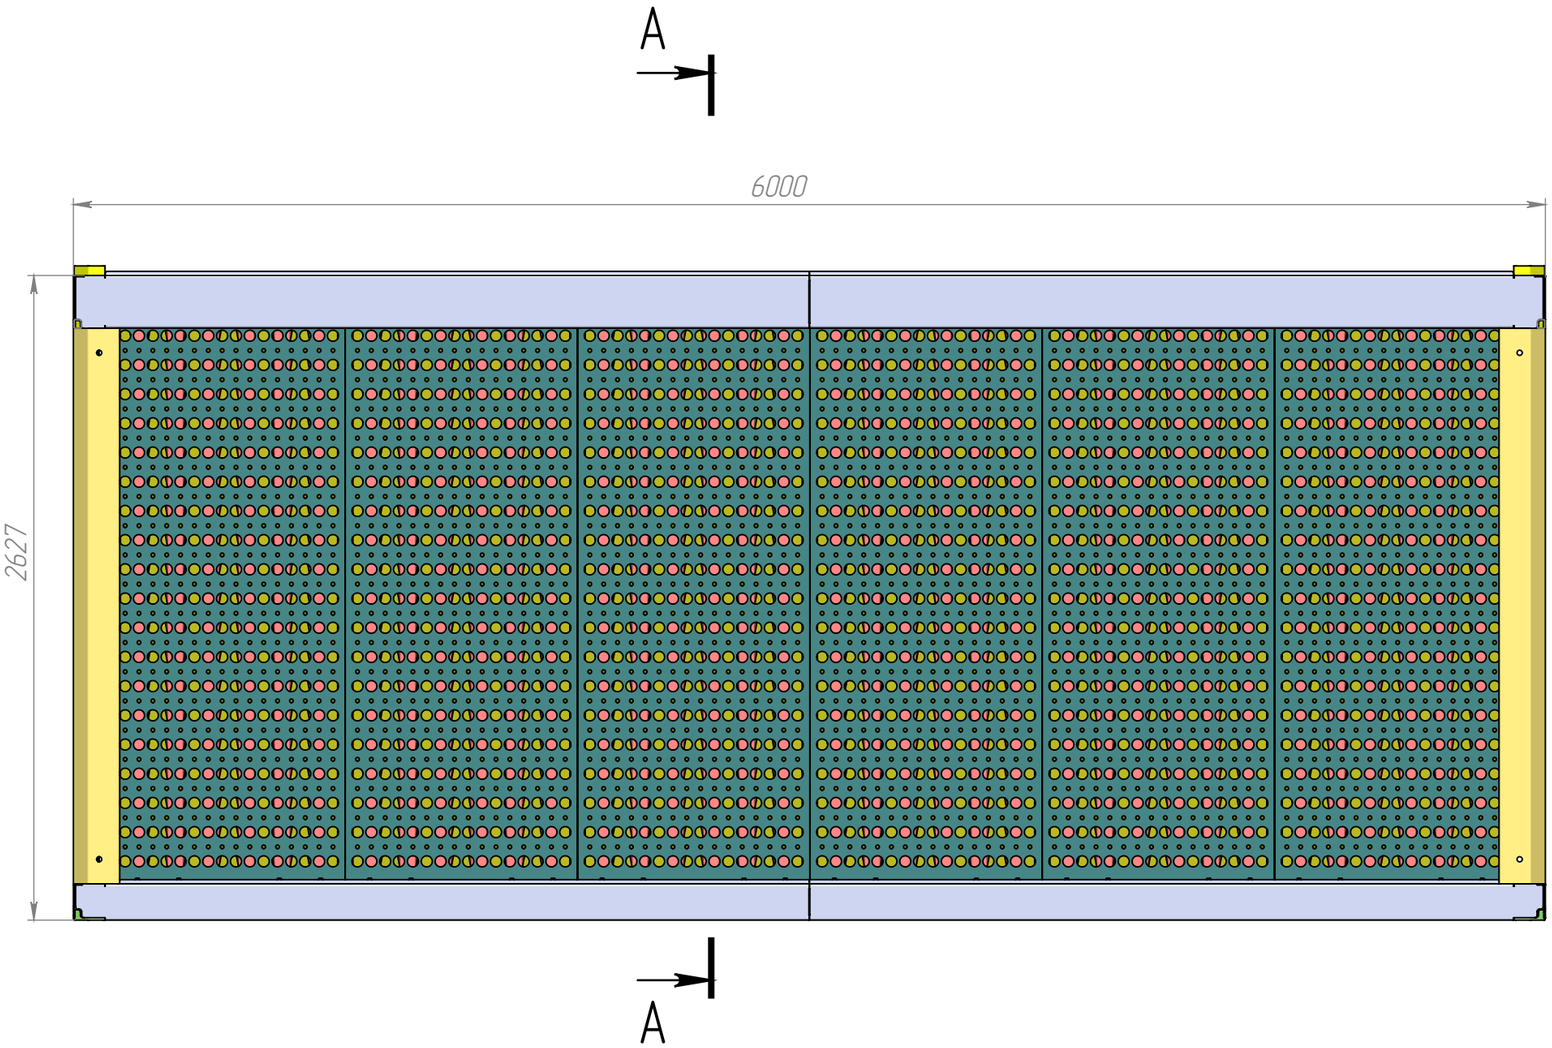

A–A (1 : 25)

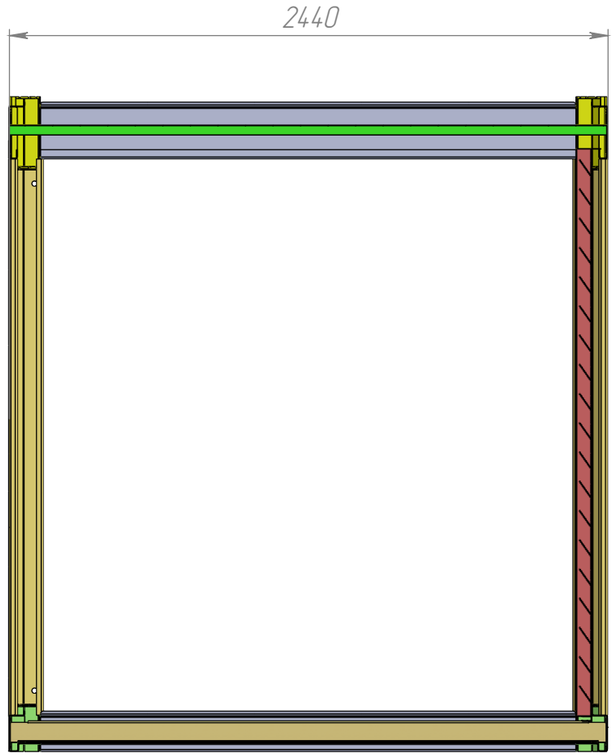

Подп. и дата

Инв. № дубл.

Взам. инв. №

Подп. и дата


Инв. № подл.


Изм.	Лист	№ докум.	Подп.	Дата	БКСП001.000.0000.000	Лист 2

Шифр: Копировал Формат А3

Файл БКСП001.000.0000.000

Вариант модуля с разнесёнными защитными линиями
(трёхкомпонентная)

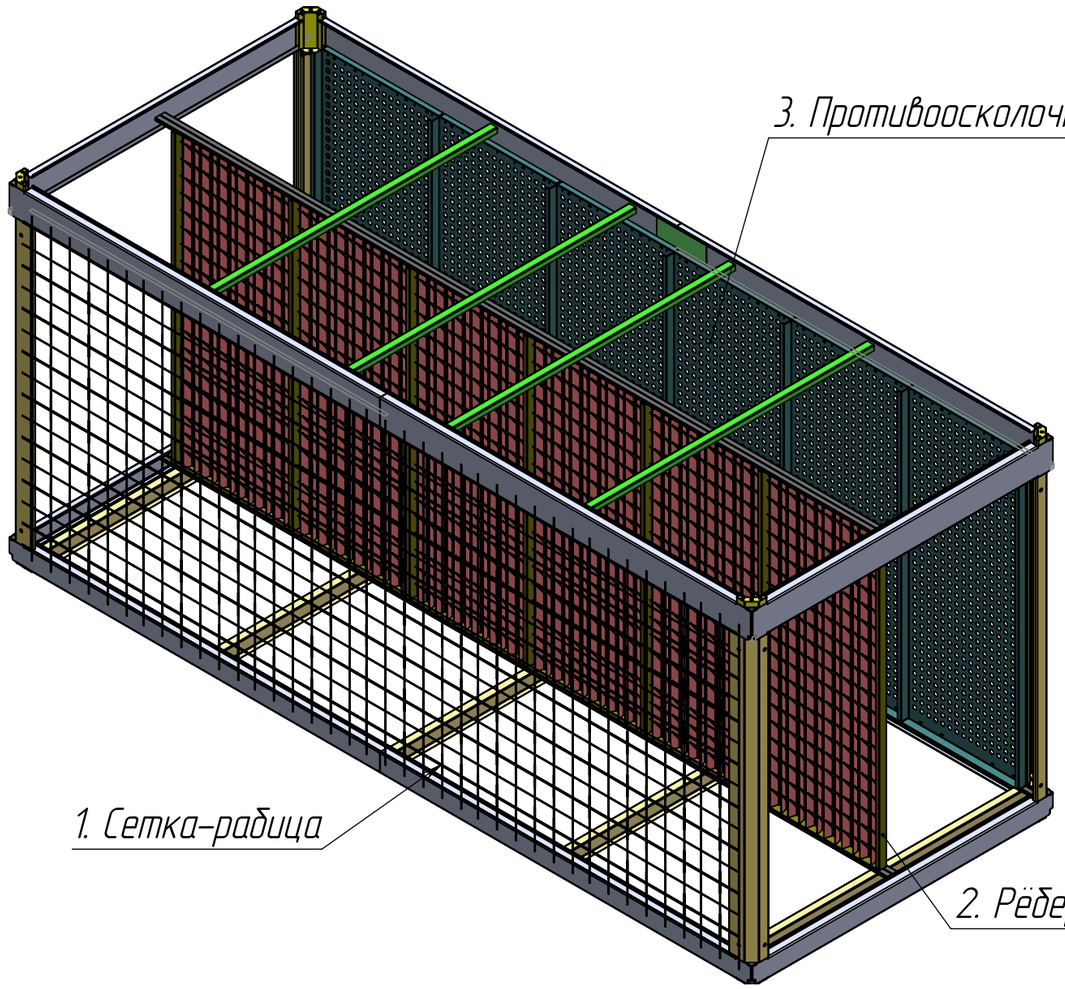

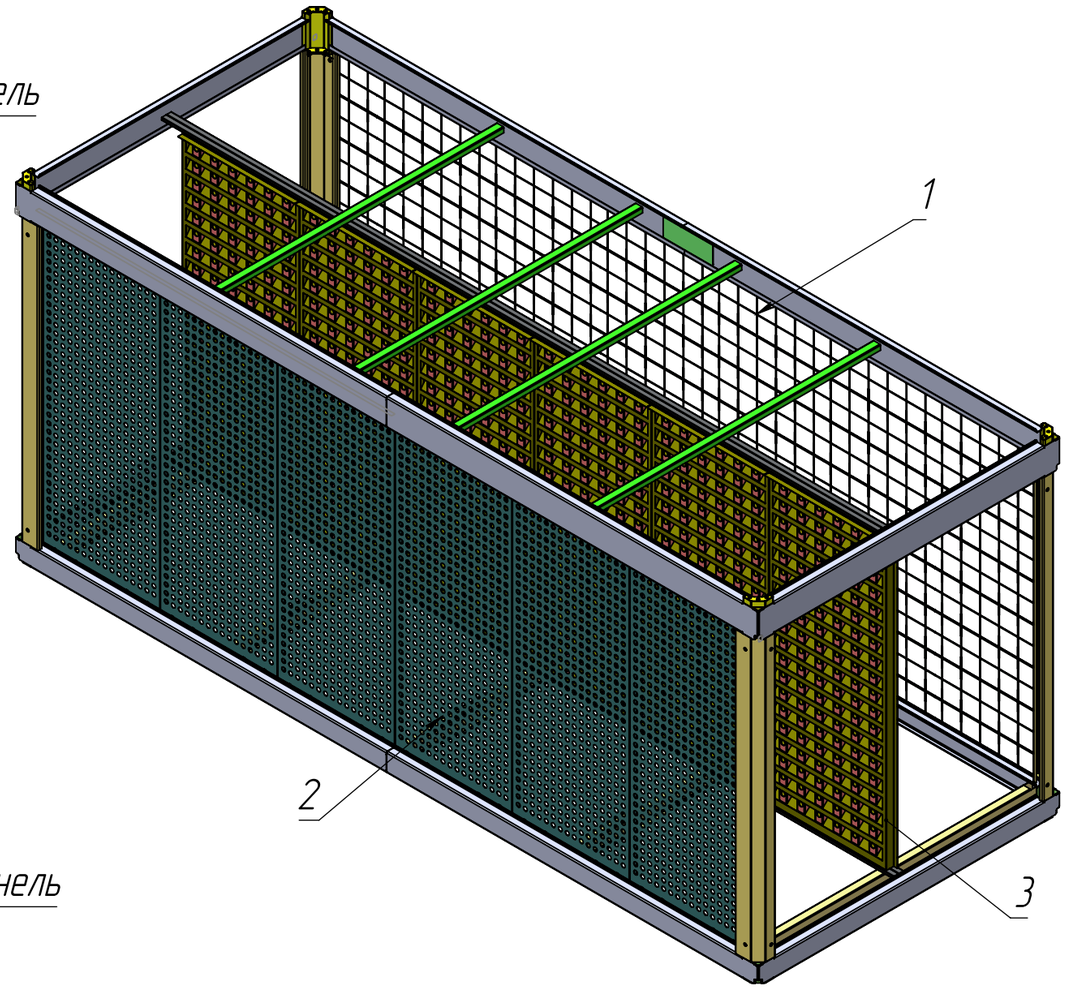

1. Первая линия защиты. Сетка-рабица – принимает на себя удар и гасит кинетическую энергию дрона, разрушает дрон на крупные составляющие.

2. Вторая линия защиты. Рёберная панель – останавливает крупные части дрона, провоцирует детонацию заряда,поглощает и рассеивает энергию взрыва, останавливает осколки.

3. Третья линия защиты. Противоосколочная панель – гасит рассеяную энергию взрыва, предотвращает разлёт осколков.


Изм.	Лист	№ докум.	Подп.	Дата	Модуль с антидровновой защитой	Лит.	Масса / Масштаб 1:20
Разраб.							
Пров.						Лист	Листов 1
Т. контр.							
Н. контр.							
Утв.							

Шифр: Копировал Формат А3

Перв. примен.
Справ. №
Подп. и дата
Инв. № дубл.
Взам. инв. №
Подп. и дата
Инв. № подл.


Файл: БКСП001000000000-с разнесенными панелями

A

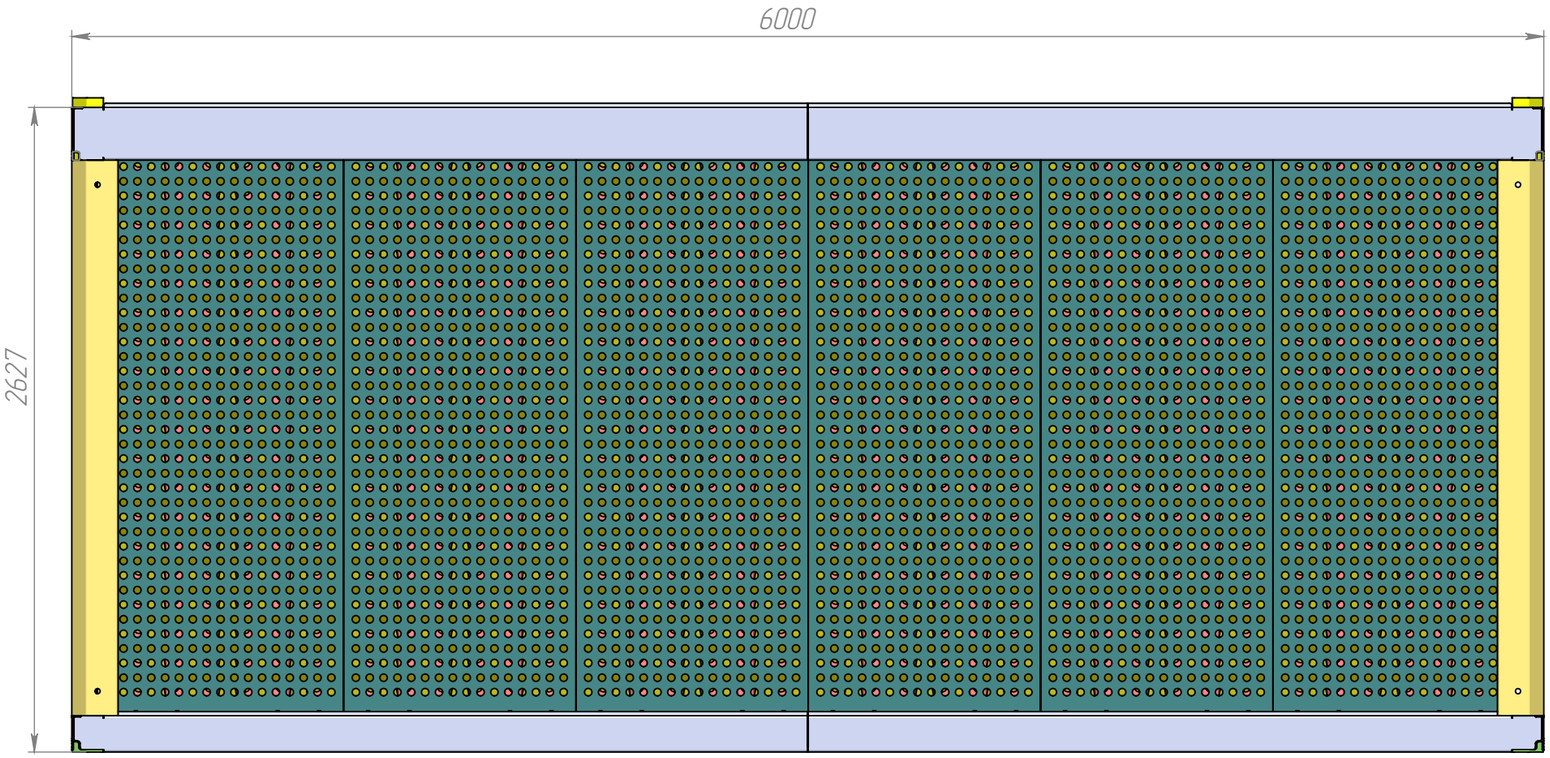

A

A–A (1 : 25)

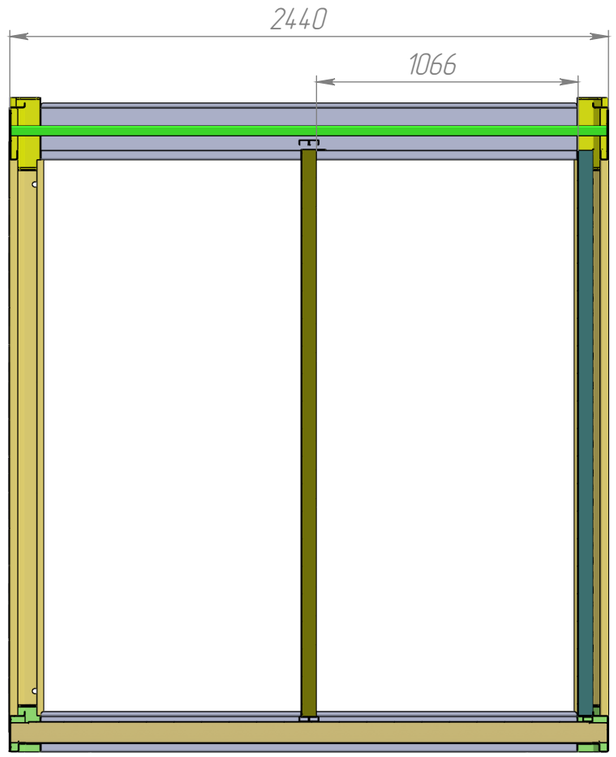

Подп. и дата

Инв. № дубл.

Взам. инв. №

Подп. и дата

Инв. № подл.


Изм.	Лист	№ докум.	Подп.	Дата		Лист
						2

Шифр:


Копировал

Формат А3

Файл БКП001.000.000000-с разнесенными панелями

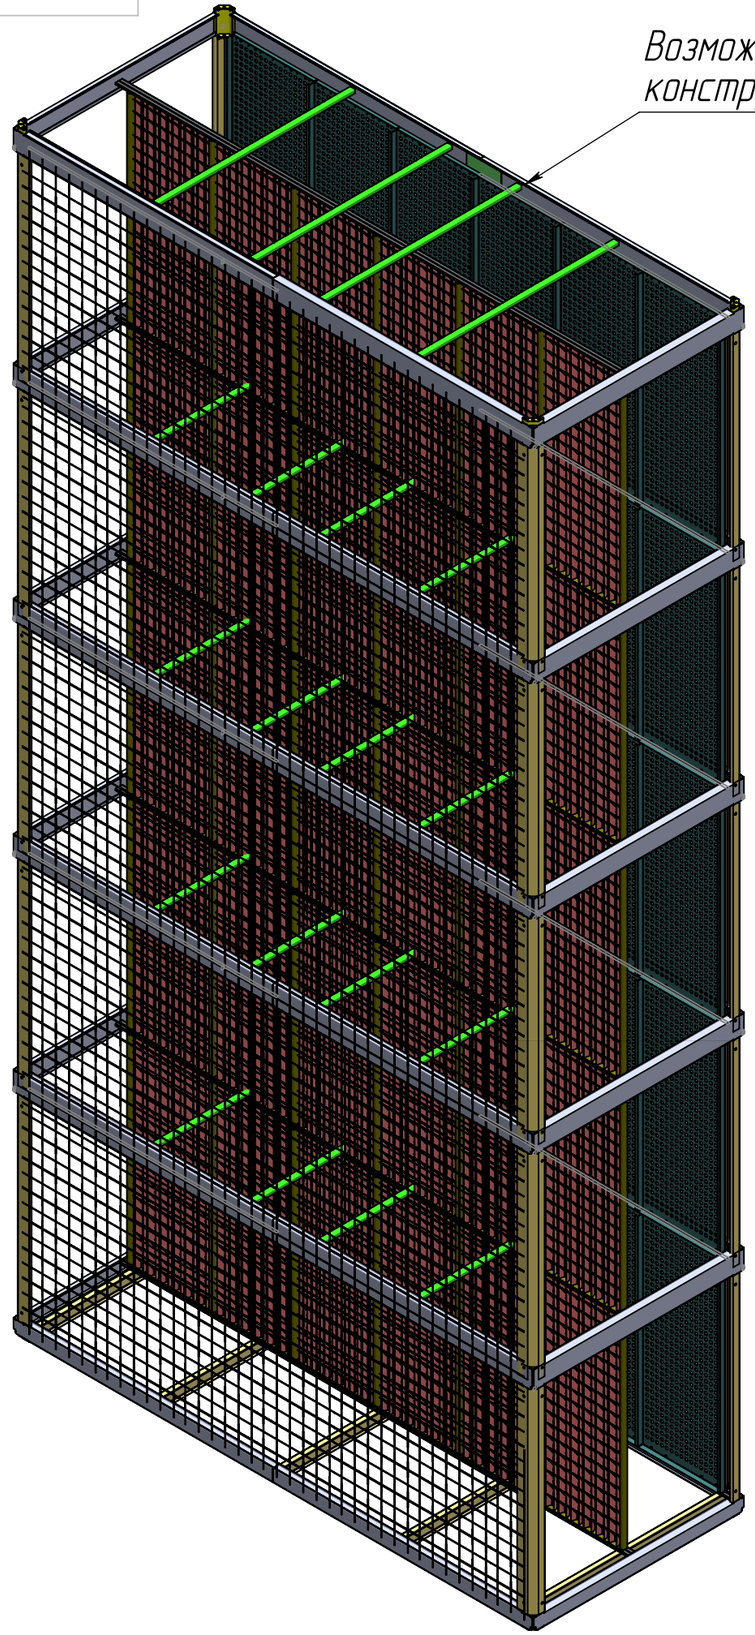

Возможность возведения составных модульных конструкций с антидроновой защитой.

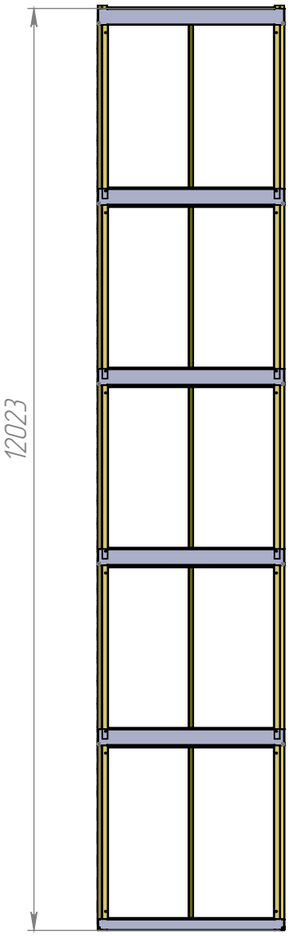

Изм.	Лист	№ докум.	Подп.	Дата	Модуль с антидровновой защитой	Лит.	Масса / Масштаб
Разраб.							1:200
Пров.							
Т. контр.						Лист	Листов 1
Н. контр.							
Утв.							

Шифр:

Копировал

Формат А3

Перв. примен.

Справ. №

Подп. и дата

Инв. № дубл.

Взам. инв. №

Подп. и дата

Инв. № подл.

Файл: БКСП001000.000000-несколько этажей